



ที่ อต ๗๖๒๐๒/ ๖๔๕

เวลา.....

☒ บ.บ. ☐ บ.ถ. ☐ ส.ส. ☐ ก.ม. ☐ ก.ง. ☐ บ.บ.
ที่ทำการองค์การบริหารส่วนตำบลบ้านเสี้ยว

อำเภอปากท่า จังหวัดอุดรดิตถ์ ๕๓๑๖๐

๖๐ ตุลาคม ๒๕๖๙

เรื่อง ส่งประกาศกำหนดราคากลาง

เรียน ท้องถิ่นจังหวัดอุดรดิตถ์

สิ่งที่ส่งมาด้วย ๑. สำเนาประกาศกำหนดราคากลาง
๒. สำเนาราคากลาง

จำนวน ๑ ฉบับ

จำนวน ๑ ชุด

ด้วยองค์การบริหารส่วนตำบลบ้านเสี้ยว มีความประสงค์จะดำเนินการโดยวิธีประกวดราคาอิเล็กทรอนิกส์ (e-bidding) ใต้รับจัดสรรงบประมาณเงินอุดหนุนเฉพาะกิจ ตาม พระราชบัญญัติงบประมาณรายจ่ายประจำปีงบประมาณ พ.ศ. ๒๕๗๐ แผนงานยุทธศาสตร์ส่งเสริมการกระจายอำนาจให้แก่องค์กรปกครองส่วนท้องถิ่น งบประมาณเงินอุดหนุนที่จัดสรรให้แก่องค์การบริหารส่วนตำบล แนนท้ายหนังสือกรมส่งเสริมการปกครองท้องถิ่น ที่ มท ๐๘๑๐.๖/ว๔๘๔๔ ลงวันที่ ๒๕ สิงหาคม ๒๕๖๙ งบเงินอุดหนุนเงินอุดหนุนเฉพาะกิจ รายการเงินอุดหนุนสำหรับก่อสร้าง/ปรับปรุงซ่อมแซมถนนทางหลวงท้องถิ่น จำนวน ๑ โครงการ เป็นโครงการซ่อมบำรุงทางสายในหมู่บ้าน และสายเชื่อมต่อระหว่างหมู่บ้าน โดยการเสริมผิวทางด้วยแอสฟัลติก คอนกรีต หมู่ที่ ๑ บ้านเสี้ยว หมู่ที่ ๒ บ้านลุ่ม และหมู่ที่ ๖ บ้านใหม่พัฒนา ตำบลบ้านเสี้ยว ขนาดความกว้าง ๓.๐๐ เมตร ขนาดความกว้าง ๔.๐๐ เมตร และขนาดความกว้าง ๕.๒๐ เมตร ความยาวรวม ๔,๕๗๘.๐๐ เมตร หนา ๐.๐๕ เมตร พื้นที่ผิวจราจรไม่น้อยกว่า ๑๗,๘๘๐.๐๐ ตารางเมตร องค์การบริหารส่วนตำบลบ้านเสี้ยว อำเภอปากท่า จังหวัดอุดรดิตถ์ จำนวน ๑ สายทาง กำหนดราคากลางเป็นเงิน ๑๐,๔๔๓,๐๓๖.๙๘ บาท (สิบล้านสี่แสนสี่หมื่นสามพันสามสิบบาทเก้าสิบบแปดสตางค์) นั้น

องค์การบริหารส่วนตำบลบ้านเสี้ยว จึงขอส่งประกาศกำหนดราคากลางโครงการฯ ดังกล่าวมาเพื่อให้ท่านประชาสัมพันธ์และนำขึ้นเว็บไซต์ของของสำนักงานส่งเสริมการปกครองท้องถิ่นจังหวัดอุดรดิตถ์ ให้ทราบโดยทั่วกัน รายละเอียดตามสิ่งที่ส่งมาด้วยนี้

จึงเรียนมาเพื่อโปรดทราบ

เรียน ท้องถิ่นจังหวัดอุดรดิตถ์

- เพื่อโปรดทราบ

- เพื่อกำหนดราคากลาง

ขอแสดงความนับถือ

(นางจันทนา โพธิ์จวง)

นายกองค์การบริหารส่วนตำบลบ้านเสี้ยว

(นางสาวพิชญการรณ์ หาหาญ)

เจ้าพนักงานส่งเสริมการปกครองท้องถิ่นปฏิบัติงาน

กองคลัง งานพัสดุองค์การบริหารส่วนตำบล

โทร./โทรสาร.๐-๕๕๕๑-๖๖๒

“ร่วมเฉลิมฉลอง ๑๑๑ ปี จังหวัดอุดรดิตถ์”

(นางกัญญาพัชร ช่างพินิจ)
ท้องถิ่นจังหวัดอุดรดิตถ์



ประกาศองค์การบริหารส่วนตำบลบ้านเสี้ยว

เรื่อง กำหนดราคากลางงานโครงการซ่อมบำรุงทางสายในหมู่บ้าน และสายเชื่อมต่อระหว่างหมู่บ้าน
โดยการเสริมผิวทางด้วยแอสฟัลติก คอนกรีต หมู่ที่ ๑ บ้านเสี้ยว หมู่ที่ ๒ บ้านลุ่ม และหมู่ที่ ๖ บ้านใหม่พัฒนา
ตำบลบ้านเสี้ยว

ด้วยองค์การบริหารส่วนตำบลบ้านเสี้ยว จะดำเนินการงานโครงการซ่อมบำรุงทางสายในหมู่บ้าน และสายเชื่อมต่อระหว่างหมู่บ้าน โดยการเสริมผิวทางด้วยแอสฟัลติก คอนกรีต หมู่ที่ ๑ บ้านเสี้ยว หมู่ที่ ๒ บ้านลุ่ม และหมู่ที่ ๖ บ้านใหม่พัฒนา ตำบลบ้านเสี้ยว ขนาดความกว้าง ๓.

ดังนั้นองค์การบริหารส่วนตำบลบ้านเสี้ยว จึงประกาศกำหนดราคากลางโครงการฯ ดังกล่าว เพื่อ
ประชาสัมพันธ์ให้ทราบโดยทั่วกัน ตามรายละเอียดแนบท้ายประกาศ

ประกาศ ณ วันที่ ๒๐ เดือนตุลาคม พ.ศ. ๒๕๖๔

(ลงชื่อ)

(นางจันทร์ณา ไพริ้ววงศ์)

นายกองค์การบริหารส่วนตำบลบ้านเสี้ยว



ตารางแสดงวงเงินงบประมาณที่ได้รับจัดสรรและราคากลางในงานจ้างก่อสร้าง

1. ชื่อโครงการ

ประกวดราคาจ้างก่อสร้างโครงการซ่อมบำรุงทางสายในหมู่บ้าน และสายเชื่อมต่อระหว่างหมู่บ้าน
โดยการเสริมผิวทางด้วยแอสฟัลติกคอนกรีต หมู่ที่ 1 บ้านเสี้ยว หมู่ที่ 2 บ้านลุ่ม และหมู่ที่ 6 บ้านใหม่พัฒนา ตำบลบ้านเสี้ยว
ขนาดความกว้าง 3.00 เมตร ขนาดความกว้าง 4.00 เมตร และขนาดความกว้าง 5.20 เมตร ความยาวรวม 4,578.00 เมตร
หนา 0.05 เมตร พื้นที่ผิวจราจรรวมไม่น้อยกว่า 17,880.00 ตารางเมตร องค์การบริหารส่วนตำบลบ้านเสี้ยว อำเภอปากท่า
จังหวัดอุตรดิตถ์ ด้วยวิธีประกวดราคาอิเล็กทรอนิกส์ (e-bidding) / งานบำรุงรักษาผิวทางหรือไหล่ทางแอสฟัลต์

2. หน่วยงานเจ้าของโครงการ องค์การบริหารส่วนตำบลบ้านเสี้ยว / องค์การบริหารส่วนตำบลบ้านเสี้ยว

3. วงเงินงบประมาณที่ได้รับจัดสรร 8,289,000.00 บาท

4. ลักษณะงาน

โดยสังเขป ซ่อมบำรุงทางสายในหมู่บ้าน และสายเชื่อมต่อระหว่างหมู่บ้าน โดยการเสริมผิวทางด้วยแอสฟัลติกคอนกรีต

5. ราคากลางคำนวณ ณ วันที่ 15 ตุลาคม 2569 เป็นเงิน 10,443,036.98 บาท

6. บัญชีประมาณการราคากลาง

6.1 แบบสรุปราคากลางงานทางสะพานและท่อเหลี่ยม

7. รายชื่อคณะกรรมการกำหนดราคากลาง

7.1 สมัย มาสิงห์ ประธานกรรมการกำหนดราคากลาง ปลัดองค์การบริหารส่วนตำบลบ้านเสี้ยว

7.2 บรรลือรบ ยืนยงค์ กรรมการกำหนดราคากลาง นักวิเคราะห์นโยบายและแผนปฏิบัติการ

7.3 กฤษฎา นาระตะ กรรมการกำหนดราคากลาง ผู้อำนวยการกองช่าง อบต.บ้านเสี้ยว



(นายสมัย มาสิงห์)
ปลัดองค์การบริหารส่วนตำบล



(นายกฤษฎา นาระตะ)
ผู้อำนวยการกองช่าง



(นายบรรลือรบ ยืนยงค์)
นักวิเคราะห์นโยบายและแผนปฏิบัติการ

สมัย มาสิงห์

15 ตุลาคม 2569 14:02:49

แบบฟอร์มรายงานหรือสรุปราคากลางงานก่อสร้างทาง สะพาน และท่อเหลี่ยม

ชื่อโครงการ/งานก่อสร้าง

ประกวดราคาจ้างก่อสร้างโครงการซ่อมบำรุงทางสายในหมู่บ้าน และสายเชื่อมต่อระหว่างหมู่บ้าน โดยการเสริมผิวทางด้วยแอสฟัลต์คอนกรีต หมู่ที่ 1 บ้านเสี้ยว หมู่ที่ 2 บ้านลุ่ม และหมู่ที่ 6 บ้านใหม่พัฒนา ตำบลบ้านเสี้ยว ขนาดความกว้าง 3.

หน่วยงานเจ้าของโครงการ/งานก่อสร้าง องค์การบริหารส่วนตำบลบ้านเสี้ยว/องค์การบริหารส่วนตำบลบ้านเสี้ยว

ลำดับที่ตามสัญญา	รายการงานก่อสร้าง	หน่วย	จำนวน	ราคาต่อหน่วย	ราคาทุน	FN	ราคาต่อหน่วย X FN	ราคากลาง
1	1. งานผิวทาง (SURFACE COURSES) 1.1 งานไพรม์โคต และแท็คโคต (PRIME COAT & TACK COAT) 1.1.1 งานลาดแอสฟัลต์แท็คโคต (TACK COAT) 1.2 งานแอสฟัลต์คอนกรีต (ASPHALT CONCRETE)	ตร.ม.	17,880.000	19.37	346,335.60	1.3336	25.83	461,873.15
2	1.2.1 งานชั้นผิวทางแอสฟัลต์คอนกรีต หนา.....ซม. (ASPHALT CONCRETE WEARING COURSE)	ตร.ม.	17,880.000	396.45	7,088,526.00	1.3336	528.70	9,453,258.27
3	2. งานตีเส้นจราจร ด้วยสีเทอร์โมพลาสติก	ตร.ม.	1,365.000	290.00	395,850.00	1.3336	386.74	527,905.56
รวมราคากลาง								10,443,036.98

สมัย มาสิงห์

15 ตุลาคม 2569 14:02:57

(นายสมัย มาสิงห์)

ปลัดองค์การบริหารส่วนตำบล

(นายฤทธิ นารัตนะ)

ผู้อำนวยการกองช่าง

(นายบรรลือรบ ยืนยงค์)

นักวิเคราะห์นโยบายและแผน/วิชาชีพการ

หน้า 1 จาก 2

แบบฟอร์มรายงานหรือสรุปราคากลางก่อสร้างทาง สะพาน และท่อเหลี่ยม

ชื่อโครงการ/งานก่อสร้าง


ประกวดราคาจ้างก่อสร้างโครงการขอมบ่ารุงทางสายใหญ่บ้าน และสายเชื่อมเตอร์ระหว่างหมู่บ้าน โดยการเสริมผิวทางด้วยแอสฟัลติกคอนกรีต หมู่ที่ 1 บ้านเสี้ยว หมู่ที่ 2 บ้านลุ่ม และหมู่ที่ 6 บ้านใหม่พัฒนา ตำบลบ้านเสี้ยว ขนาดความกว้าง 3.

หน่วยงานเจ้าของโครงการ/งานก่อสร้าง องค์การบริหารส่วนตำบลบ้านเสี้ยว/องค์การบริหารส่วนตำบลบ้านเสี้ยว



(นายสมัย มาสิงห์)

ปลัดองค์การบริหารส่วนตำบล

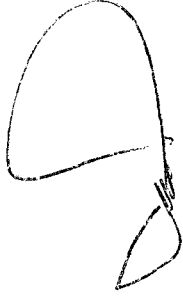

(นายฤทธิช นารัตนะ)

ผู้อำนวยการกองช่าง



(นายฤทธิช นารัตนะ)

ผู้อำนวยการกองช่าง

สมัย มาสิงห์

15 ตุลาคม 2569 14:02:57

ชื่อโครงการ/งานก่อสร้าง

แบบฟอร์มรายงานหรือสรุปราคากลางงานก่อสร้างทาง สะพาน และท่อเหลี่ยม

ประกวดราคาจ้างก่อสร้างโครงการซ่อมบำรุงทางสายในหมู่บ้าน และสายเชื่อมต่อระหว่างหมู่บ้าน โดยการเสริมผิวทางด้วยแอสฟัลต์คอนกรีต หมู่ที่ 1 บ้านเลี้ยว หมู่ที่ 2 บ้านลุ่ม และหมู่ที่ 6 บ้านใหม่พัฒนา ตำบลบ้านเลี้ยว ขนาดความกว้าง 3.

หน่วยงานเจ้าของโครงการ/งานก่อสร้าง

องค์การบริหารส่วนตำบลเลี้ยว/องค์การบริหารส่วนตำบลบ้านเลี้ยว

บรรลือรบ ชื่นยงค์
(บรรลือรบ ชื่นยงค์)

กรรมการกำหนดราคากลาง

กฤษฎา นาระตือ
(กฤษฎา นาระตือ)

กรรมการกำหนดราคากลาง

ประธานกรรมการกำหนดราคากลาง

สมัย มาสิงห์
(สมัย มาสิงห์)

(นายสมัย มาสิงห์)
ปลัดองค์การบริหารส่วนตำบล

(นายกฤษฎา นาระตือ)
ผู้อำนวยการกองช่าง

กรณีมีข้อสงสัยเกี่ยวกับแบบและรายละเอียด

สมัย มาสิงห์

15 ตุลาคม 2569



แบบงาน ช่อมำรุทางโดยการเสริมผิวทางด้วยแอสฟัลติกคอนกรีต

โครงการ ช่อมำรุทางสายในหมู่บ้าน และ สายเชื่อมต่อระหว่างหมู่บ้าน
โดยการเสริมผิวทางด้วยแอสฟัลติกคอนกรีต

สถานที่ บ้านเสี้ยว หมู่ 1 , บ้านดุ่ม หมู่ 2 , บ้านใหม่พัฒนา หมู่ 6 ต. บ้านเสี้ยว อ. ปากท่า จ. อุตรดิตถ์
ขนาดความกว้าง 3.00 ม. ขนาดความกว้าง 4.00 และขนาดความกว้าง 5.20 ม.

(ตามรายละเอียดประกอบแบบรายการเฉพาะแต่ละแห่ง)


ระยะทางรวม 4+578 กม. พื้นที่ผิวจราจรรวมไม่น้อยกว่า 17,880 ตร.ม.

แผนที่สายทางที่ดำเนินกา

ด.บ้านเสี้ยว อ.พากทำ จ.อุดรดิตถ์
เสริมชีวิตทางด้วยแอลพีดีดักคอนกรีต

สายทางในหมู่บ้านและเชื่อมต่อยระหว่างหมู่บ้าน

NORTH

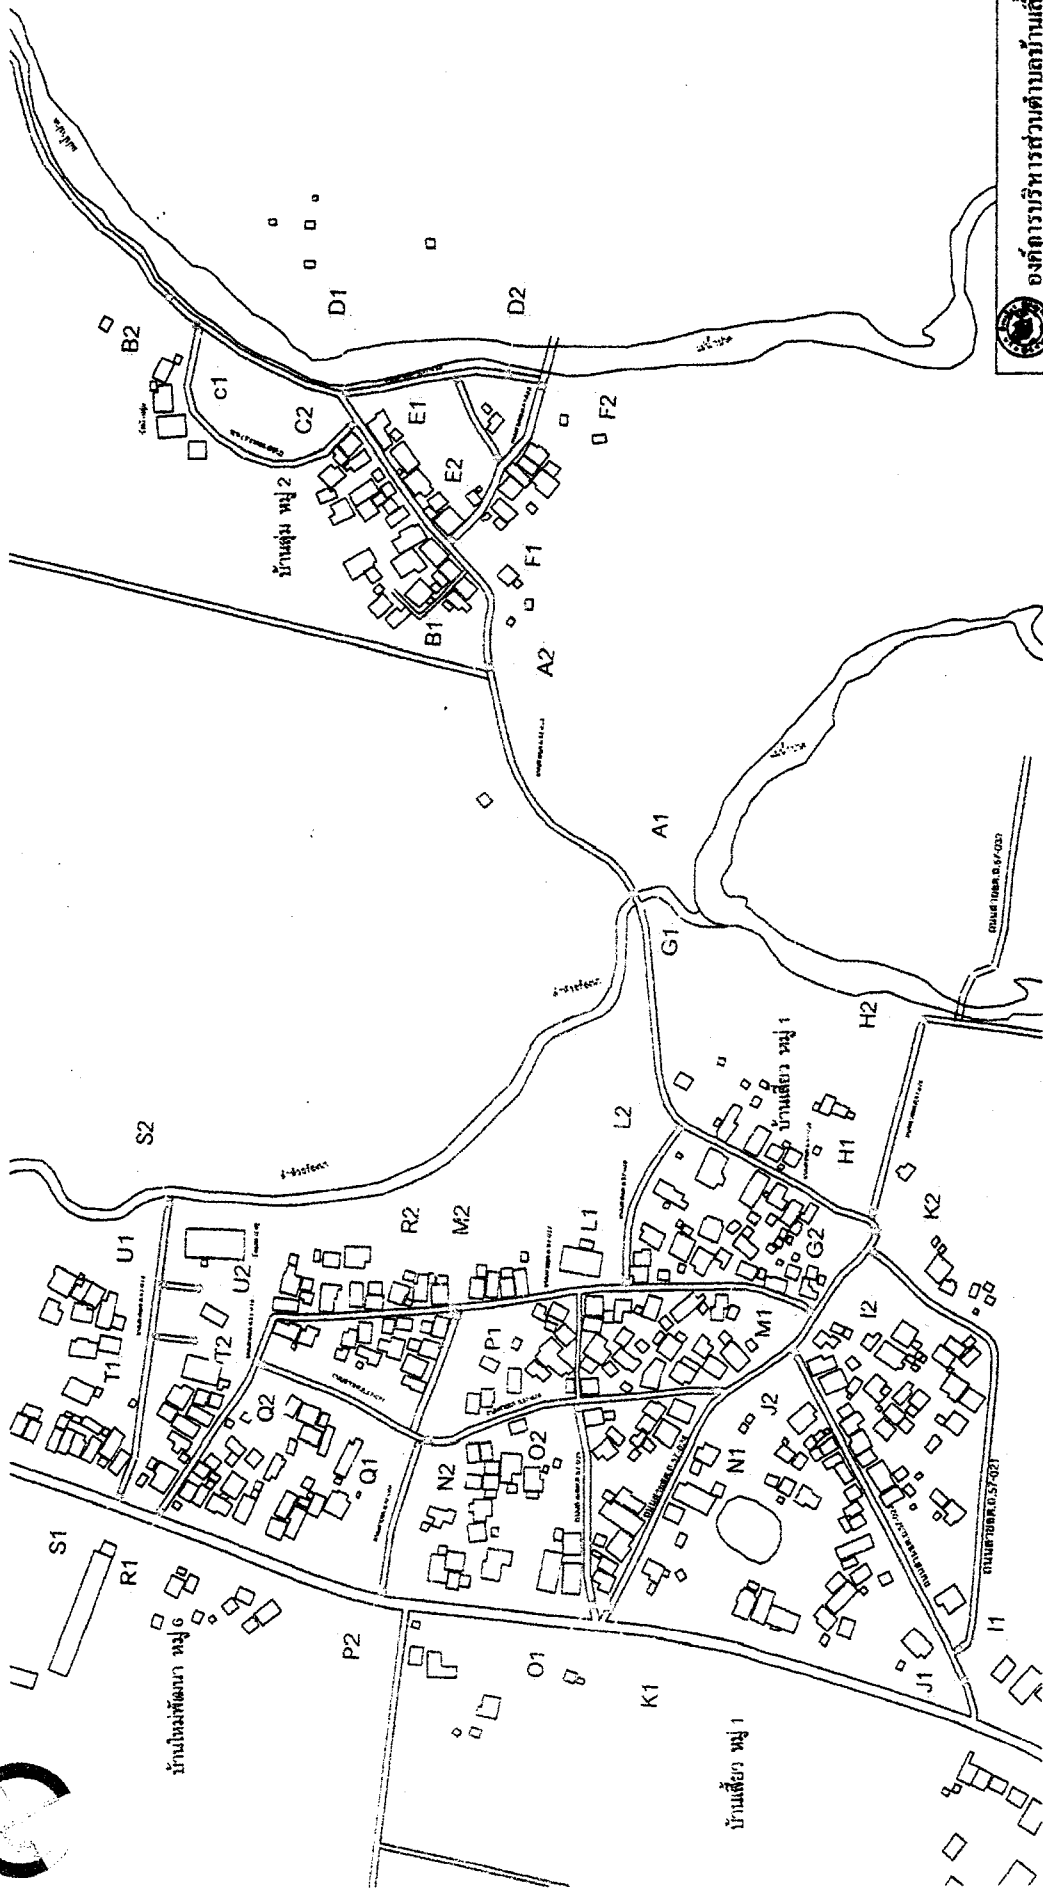

องค์การบริหารส่วนตำบลบ้านเสี้ยว

แผนที่




แผนที่สายทางที่ดำเนินการ

เสริมชีวิตทางด้วยแอสฟัลติกคอนกรีต

สายทางในหมู่บ้านและเชื่อมต่อกับระหว่างหมู่บ้าน

NORTH

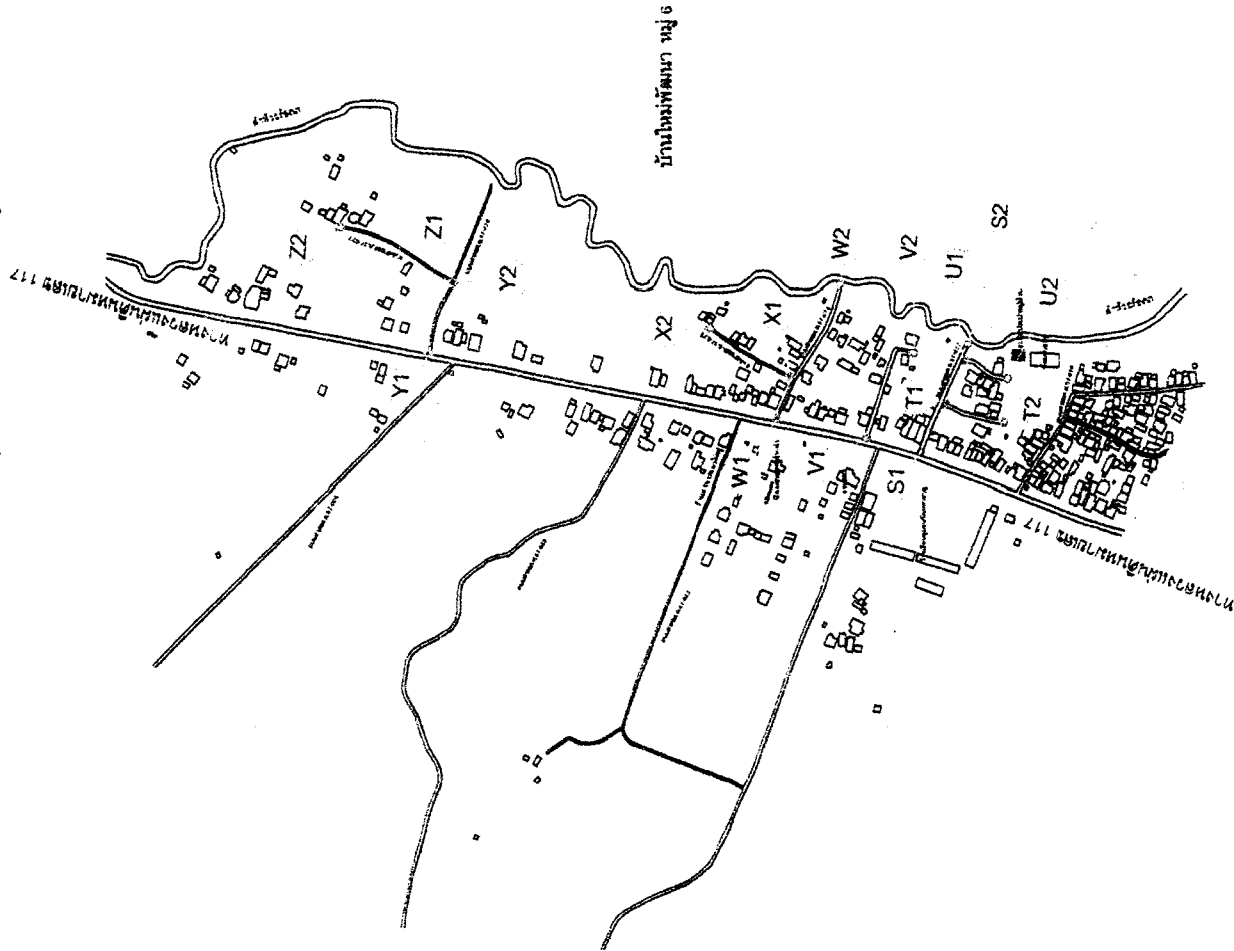

องค์การบริหารส่วนตำบลบ้านเดี่ยว

แบบ

งานเสริมชีวิตทางด้วยแอสฟัลติกคอนกรีต



รายละเอียดประกอบแบบงานเสริมผิวทางด้วยแอสฟัลติกคอนกรีต

รายละเอียดการเสริมผิวทางด้วยแอสฟัลติกคอนกรีต

- เสริมผิวทางด้วยแอสฟัลติกคอนกรีต ผิวทางกว้าง 3.00 เมตร ไม่มีไหล่ทาง
- เสริมผิวทางด้วยแอสฟัลติกคอนกรีต ผิวทางกว้าง 4.00 เมตร ไม่มีไหล่ทาง
- เสริมผิวทางด้วยแอสฟัลติกคอนกรีต ผิวทางกว้าง 5.20 เมตร ไม่มีไหล่ทาง

ลำดับที่	สัญลักษณ์	รหัสสายทาง	ชื่อสายทาง	หมู่บ้าน	หมู่ที่	ความกว้าง (เมตร)	ความยาว (เมตร)	พื้นที่ (ตร.ม.)	หมายเหตุ
1	(A1) - (A2)	อส.ถ.57-032	ถนนทางเข้าหมู่บ้าน	บ้านส้ม	2	5.20	173	899.60	
2	(B1) - (B2)	อส.ถ.57-032	ถนนทางเข้าหมู่บ้าน	บ้านส้ม	2	4.00	350	1,400	
3	(C1) - (C2)	อส.ถ.57-035	ถนนซอยหน้าวัด	บ้านส้ม	2	3.00	165	495	
4	(D1) - (D2)	อส.ถ.57-034	ถนนซอยตัดแม่ไม้โคก	บ้านส้ม	2	4.00	105	420	
5	(E1) - (E2)	อส.ถ.57-034	ถนนซอยตัดแม่ไม้โคก	บ้านส้ม	2	4.00	47	188	
6	(F1) - (F2)	อส.ถ.57-033	ถนนซอยแม่ไม้โคก	บ้านส้ม	2	4.00	115	460	
7	(G1) - (G2)	อส.ถ.57-028	ถนนซอยต้นมะม่วง	บ้านส้ม	1	4.00	304	1,216	
8	(H1) - (H2)	อส.ถ.57-023	ถนนซอยวังช้าง	บ้านส้ม	1	4.00	160	640	
9	(I1) - (I2)	อส.ถ.57-021	ถนนซอยทางสวน	บ้านส้ม	1	4.00	302	1,208	
10	(J1) - (J2)	อส.ถ.57-022	ถนนซอยแก้วหัว	บ้านส้ม	1	4.00	248	994	
11	(K1) - (K2)	อส.ถ.57-024	ถนนซอยซอยวัดน้อย	บ้านส้ม	1	4.00	280	1,160	
12	(L1) - (L2)	อส.ถ.57-029	ถนนซอยนา 2	บ้านส้ม	1	4.00	111	444	
13	(M1) - (M2)	อส.ถ.57-027	ถนนซอยหัววัง	บ้านส้ม	1	4.00	230	920	
14	(N1) - (N2)	อส.ถ.57-026	ถนนซอยมีดดำ	บ้านส้ม	1	4.00	202	808	
รวม							2,800	11,242.80	







1. เริ่มผิวทางด้วยแอสฟัลติกคอนกรีต ผิวทางกว้าง 3.00 เมตร ไม่มีไหล่ทาง

2. เสริมเส้นทางด้วยแอสฟัลติกคอนกรีต ผิวทางกว้าง 4.00 เมตร ไม่มีไหล่ทาง

ลำดับที่	สัญลักษณ์	รหัสสายทาง	ชื่อสายทาง	หมู่บ้าน	หมู่ที่	ความกว้าง (เมตร)	ความยาว (เมตร)	พื้นที่ (ตร.ม.)	หมายเหตุ
15	(Q1) - (Q2)	อศ.ถ.57-025	ถนนพวงจันทร์ใหญ่	บ้านเสียว	1	4.00	120	480	
16	(P1) - (P2)	อศ.ถ.57-069	ถนนรอบ 1	บ้านใหม่พัฒนา	6	4.00	175	700	
17	(Q1) - (Q2)	อศ.ถ.57-071	ถนนรอบกลาง	บ้านใหม่พัฒนา	6	4.00	107	428	
18	(R1) - (R2)	อศ.ถ.57-070	ถนนรอบ 2	บ้านใหม่พัฒนา	6	4.00	254	1,016	
19	(S1) - (S2)	อศ.ถ.57-072	ถนนรอบ 3	บ้านใหม่พัฒนา	6	3.30	72	237.80	ช่วงที่ 1
20	(S1) - (S2)	อศ.ถ.57-072	ถนนรอบ 3	บ้านใหม่พัฒนา	6	4.00	76	304	ช่วงที่ 2
21	(T1) - (T2)	อศ.ถ.57-072	ถนนรอบ 3	บ้านใหม่พัฒนา	6	4.00	74	296	
22	(U1) - (U2)	อศ.ถ.57-072	ถนนรอบ 3	บ้านใหม่พัฒนา	6	3.00	53	159	
23	(V1) - (V2)	อศ.ถ.57-073	ถนนรอบ 4	บ้านใหม่พัฒนา	6	3.50	165	577.50	
24	(W1) - (W2)	อศ.ถ.57-074	ถนนรอบ 5	บ้านใหม่พัฒนา	6	4.00	165	660	
25	(X1) - (X2)	อศ.ถ.57-075	ถนนรอบ 5 ห้างร้าน	บ้านใหม่พัฒนา	6	3.00	150	450	
26	(Y1) - (Y2)	อศ.ถ.57-076	ถนนรอบเห็นนา	บ้านใหม่พัฒนา	6	4.00	89	356	
27	(Z1) - (Z2)	อศ.ถ.57-077	ถนนรอบต้นขามฝั่งซ้าย	บ้านใหม่พัฒนา	6	3.50	278	973	
รวม							1,778	6,837.10	


สรุปยอดรวม ความยาว และ พื้นที่ผิวดวงรี (ทั้งโครงการ)

*****	ความยาวรวม	4,578	เมตร
*****	พื้นที่ผิวรวม	1,7880	ตารางเมตร

[illegible]

สายทางในหมู่บ้านและเชื่อมต่อระหว่างหมู่บ้าน

ต. บ้านเสี้ยว อ. ฟากท่า จ. อุดรดิตถ์

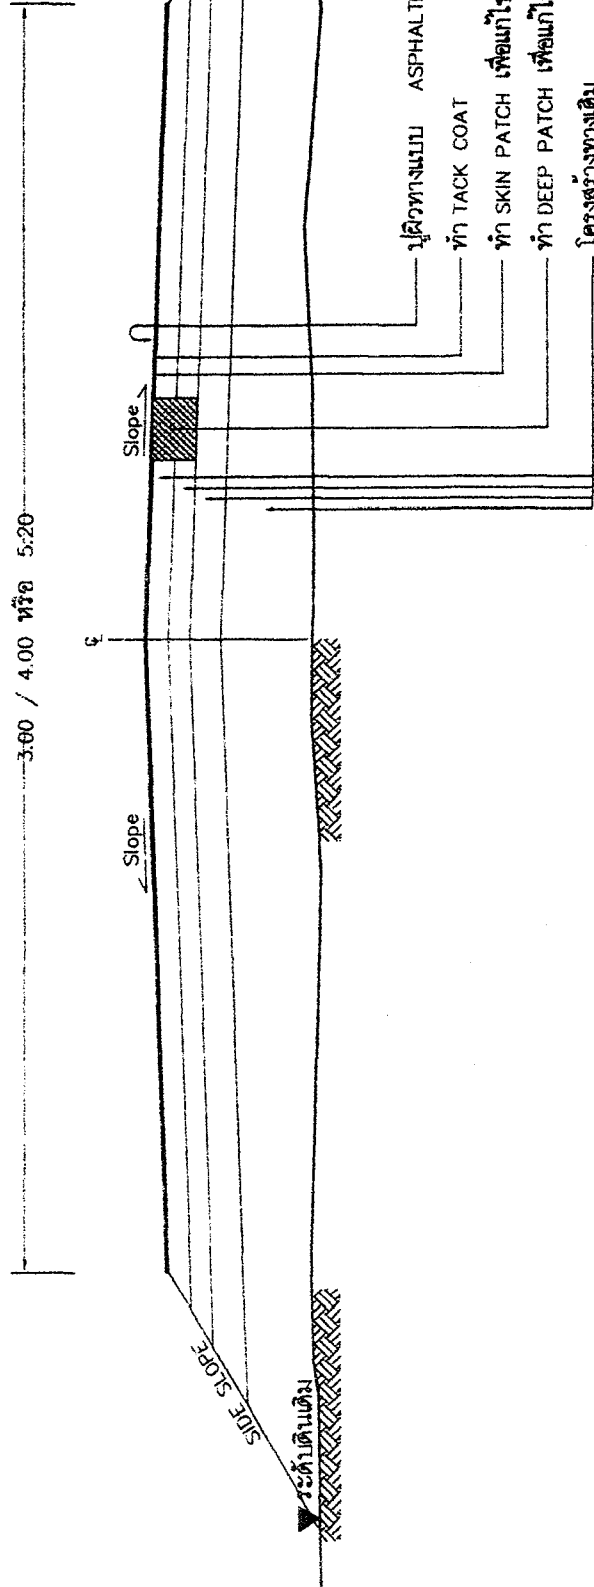

บัญชีปริมาณงาน			
ที่	รายการ	หน่วย	ปริมาณงาน
1	SKIN PATCH	ตร.ม	---
2	DEEP PATCH	ตร.ม	---
3	TACK COAT	ตร.ม	17,880
4	ผิวทาง ASPHALTIC CONCRETE	ตร.ม	17,880
5	ผิวไหล่ทาง ฉาบ Slurry Seal	ตร.ม	---
6	สีเทอร์โมพลาสติก	ตร.ม	1,373
7	RUMBLE STRIPS	ตร.ม	---
8	ทางม้าลาย	แผง	---
9	ปรับปรุงหลักรั้วกันโค้ง	หลัก	---
10	ปรับปรุงป้ายจราจร	ป้าย	---
11	ติดตั้งป้ายจราจรแบบ ต.1 - ต.60 , ต.62	ป้าย	---
12	ติดตั้งป้ายจราจรแบบ ต.75	ป้าย	---
13	ติดตั้งป้ายจราจรแบบ น.3	ป้าย	---
14	ติดตั้งหลักกิโลเมตร	หลัก	---

รูปตัดแสดงชั้นทาง

NOT TO SCALE



กรมการโยธาธิการและผังเมือง			
แบบ	งานเสริมผิวทางด้วยแอสฟัลติกคอนกรีต		
ชื่อโครงการ	พื้นที่	จำนวน	วันที่
ชื่อผู้จัดทำ	ชื่อผู้ตรวจสอบ	ชื่อผู้อนุมัติ	ชื่อผู้รับอนุมัติ
ตำแหน่ง	ตำแหน่ง	ตำแหน่ง	ตำแหน่ง
ชื่อ	ชื่อ	ชื่อ	ชื่อ
ชื่อ	ชื่อ	ชื่อ	ชื่อ

รายละเอียดวิธีการแก้ไขผิวทางและพื้นทางเดิม

1. งานซ่อมผิวทางเดิม (DEEP PATCH) เป็นการซ่อมพื้นผิวจราจรสร้างทางที่ไม่แข็งแรง งานซ่อมพื้นผิวจราจรในบริเวณพื้นผิวจราจรเดิมที่ชำรุดเสียหาย (SOFT SPOT) และในตำแหน่งอื่นที่ไม่ใช่ผิวจราจรก็ได้ ต้องทำการขุดหรือตัดลึกขึ้นให้เพียงพอ แล้วเปลี่ยนวัสดุใหม่ที่มีคุณภาพแทนที่ แล้วทำการอัดแน่นตามพื้นที่กำหนด

1.1 วิธีการก่อสร้าง

- 1.) ทำเครื่องหมายเพื่อแสดงขอบเขตบริเวณที่จะทำการซ่อมเป็นรูปสี่เหลี่ยมผืนผ้าขนาดประมาณที่ผู้ควบคุมงานกำหนด
- 2.) ขุดหรือผิวทางเดิมในพื้นที่ชำรุดหรือพื้นที่ผิวจราจรสร้างทางที่ไม่แข็งแรงหรือความลึกของชั้นผิวจราจรเดิมที่ผู้ควบคุมงานกำหนด
- 3.) ทำการบดกับพื้นผิวเดิมให้แน่นตามความหนาของกรรมวิธีของกรมทางหลวงหรือวิธีผู้ควบคุมงานกำหนด
- 4.) ลงวัสดุตามชั้นผิวทางเดิมหรือต่ำกว่า แล้วโรยหรือโรยวัสดุที่กระจัดกระจายตามผิวจราจรเดิม สลับกับโรยวัสดุ วัสดุที่อัดแน่นที่ปริมาณที่ OPTIMUM MOISTURE CONTENT $\pm 3\%$
- 7.) ทำการก่อสร้างผิวทางตามแบบที่กำหนด

2. งานปะซ่อมผิวทางเดิม (SKIN PATCH) เป็นงานซ่อมพื้นผิวจราจรสร้างทางที่ไม่แข็งแรงหรือความลึกของชั้นผิวจราจรเดิมที่ผู้ควบคุมงานกำหนด




2.1 วิธีการก่อสร้าง

- 1.) ทำเครื่องหมายเพื่อแสดงขอบเขตบริเวณที่จะทำการซ่อมเป็นรูปสี่เหลี่ยมผืนผ้าขนาดประมาณที่ผู้ควบคุมงานกำหนด
- 2.) ขุดหรือผิวทางเดิมในพื้นที่ชำรุดหรือพื้นที่ผิวจราจรสร้างทางที่ไม่แข็งแรงหรือความลึกของชั้นผิวจราจรเดิมที่ผู้ควบคุมงานกำหนด
- 3.) ทำ PRIME COAT
- 4.) โรยหรือโรยผิวทางที่ไม่ใช่ผิวจราจร HOT MIX หรือ COLD MIX หรือวัสดุผิวทางชนิดอื่น แล้วบดสลับกับโรยวัสดุ
- 6.) ทำการก่อสร้างผิวทางตามแบบที่กำหนด

3. งานปรับระดับผิวทางเดิม (LEVELLING) เป็นงานซ่อมพื้นผิวจราจรสร้างทางที่ไม่แข็งแรงหรือความลึกของชั้นผิวจราจรเดิมที่ผู้ควบคุมงานกำหนด

3.1 วิธีการก่อสร้าง

- 1.) ทำเครื่องหมายเพื่อแสดงขอบเขตบริเวณที่จะทำการซ่อมเป็นรูปสี่เหลี่ยมผืนผ้าขนาดประมาณที่ผู้ควบคุมงานกำหนด
- 2.) ปิดผิวทางเดิมเพื่อทำการซ่อมให้สะอาดและแห้งด้วยน้ำมันหรือวัสดุอื่นที่ผู้ควบคุมงานกำหนด
- 3.) ทำ TACK COAT
- 4.) โรยหรือโรยผิวทางที่ไม่ใช่ผิวจราจร HOT MIX หรือ COLD MIX แล้วบดสลับกับโรยวัสดุ
- 6.) ทำการก่อสร้างผิวทางตามแบบที่กำหนด

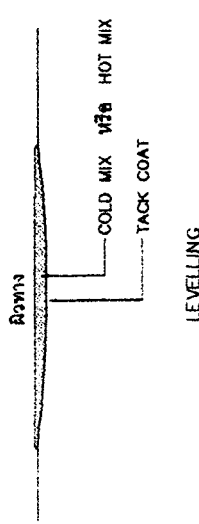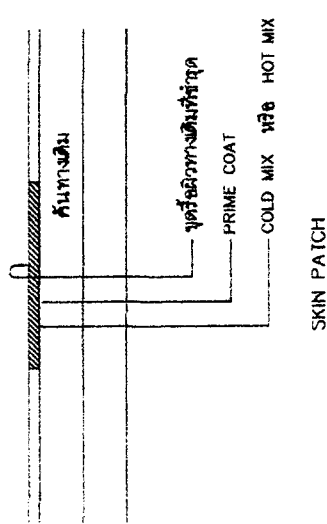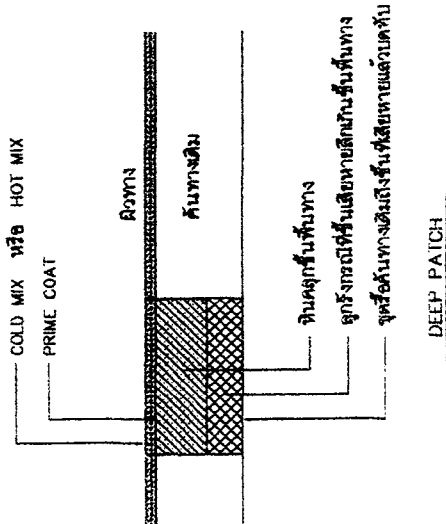

		กองช่างวิศวกรรมสำนักงาน	
แบบ	งานปรับปรุงผิวทางด้วยแอสฟัลติกคอนกรีต	ผู้จัดทำ	ผู้ตรวจสอบ
วันที่	11/10	ชื่อ	ตำแหน่ง
ชื่อ	ตำแหน่ง	ชื่อ	ตำแหน่ง
ชื่อ	ตำแหน่ง	ชื่อ	ตำแหน่ง

